


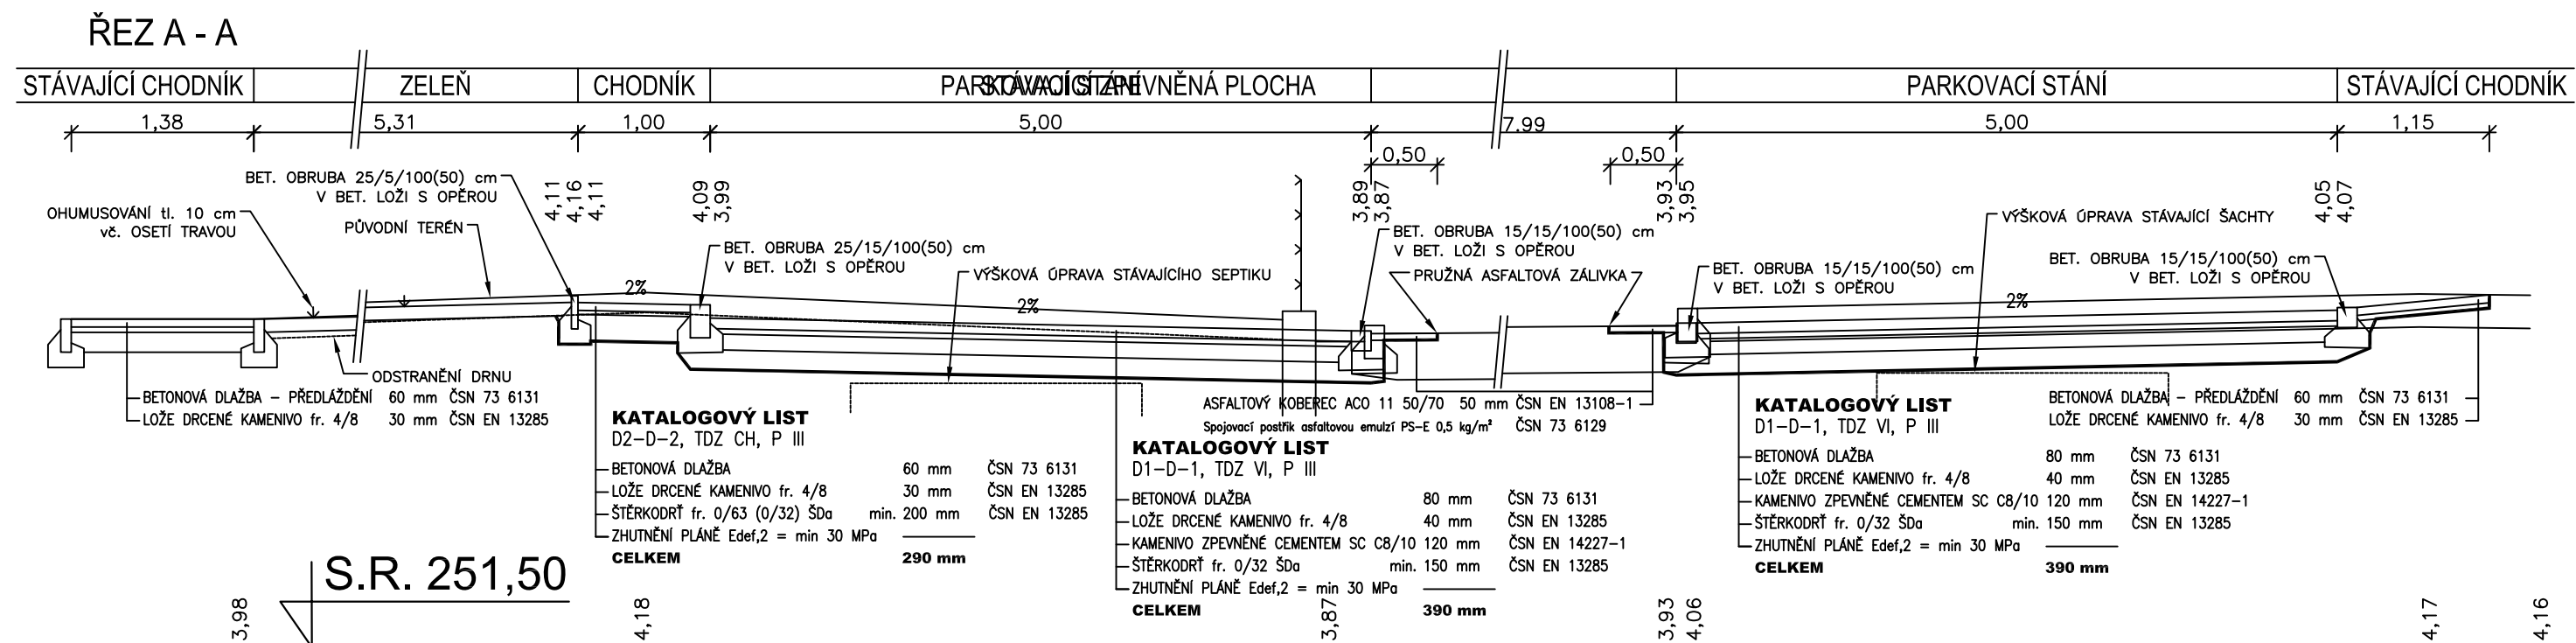

SO 101 Parkovací stání

HLAVNÍ PROJEKTANT	Martin Toms	ZODPOVĚDNÝ PROJEKTANT	Martin Toms
INVESTOR:	Obec Libřice		
SÚ:	Hradec Králové		
KRAJ:	Královéhradecký		
AKCE:	Libřice, parkovací stání u prodejny		
ODDÍL:	D.1.DOPRAVA		
OBSAH:	VZOROVÝ PŘÍČNÝ ŘEZ		
		MARTIN TOMS Čajkovského 913 500 03 Hradec Králové IČO: 71385789 ČKAIT:602590	
		ČÍS. ZAK.	2022/20
		FORMAT	A3
		DATUM	červenec 2023
		DRUH PD	DUR+DSP
		MĚŘITKO	1:50
		ČÍS. PŘÍLOHY	D.1.3.
		PARÉ	