


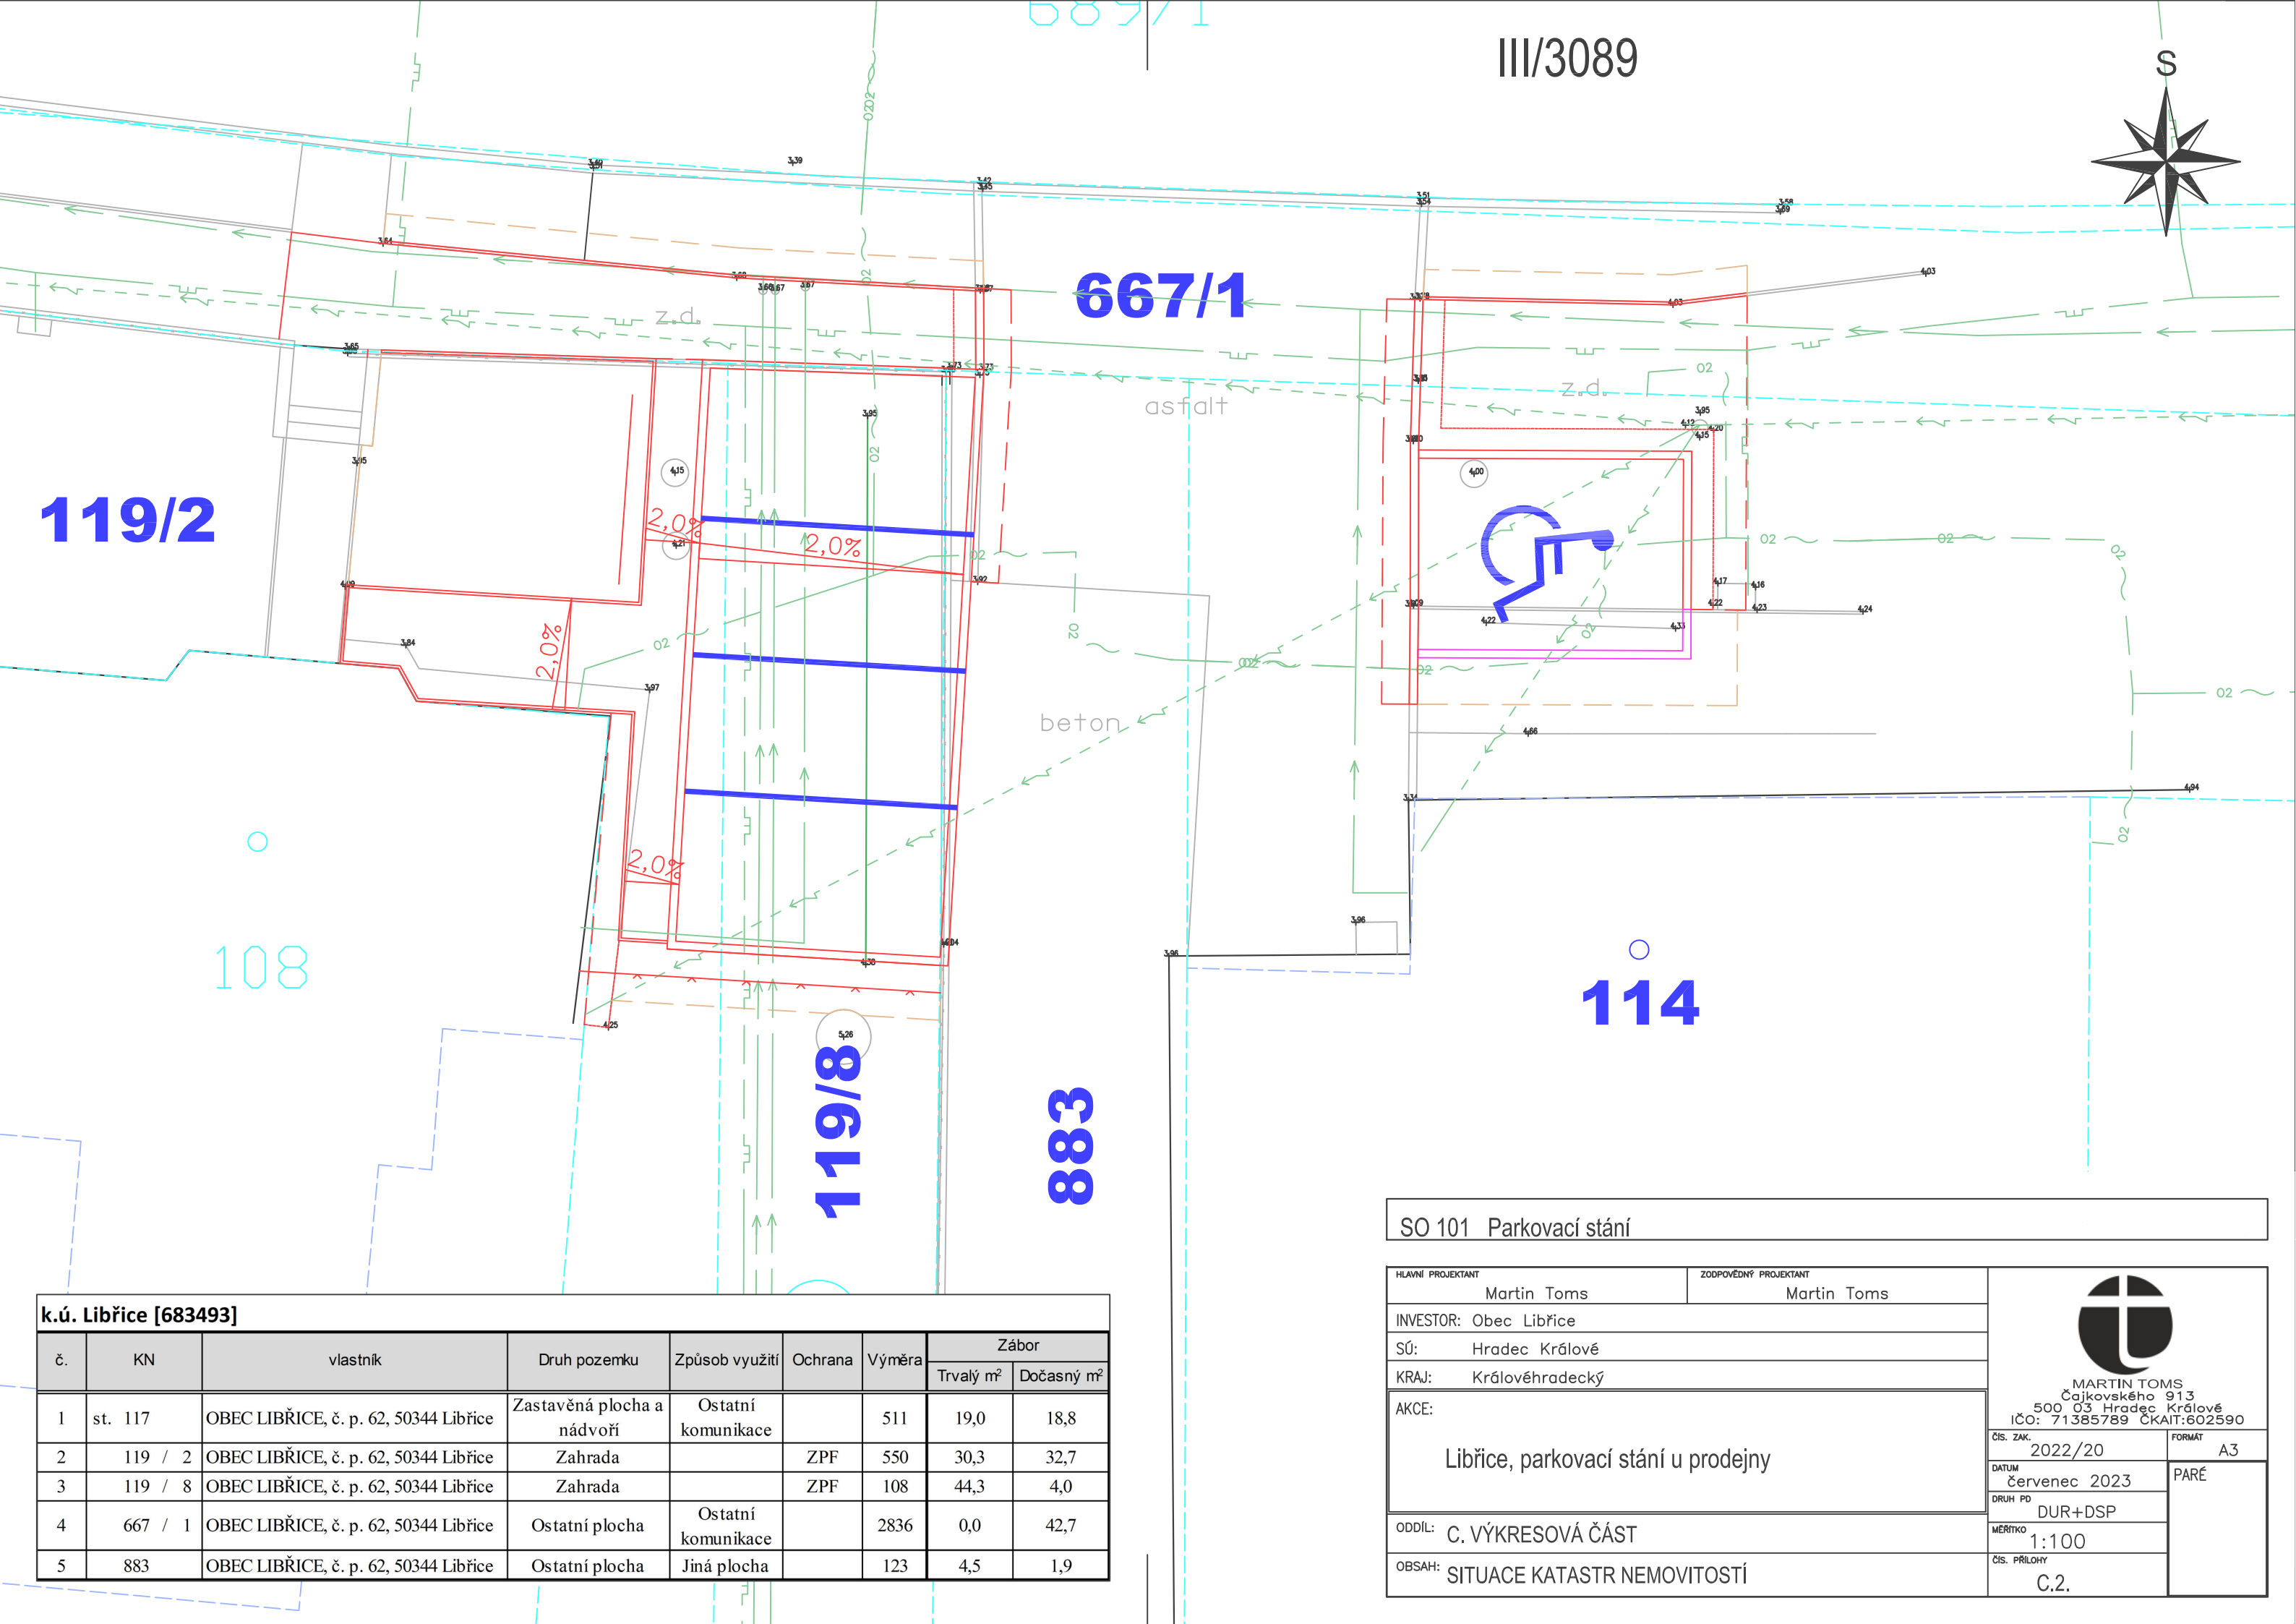

k.ú. Libřice [683493]								
č.	KN	vlastník	Druh pozemku	Způsob využití	Ochrana	Výměra	Zábor	
							Trvalý m²	Dočasný m²
1	st. 117	OBEC LIBŘICE, č. p. 62, 50344 Libřice	Zastavěná plocha a nádvoří	Ostatní komunikace		511	19,0	18,8
2	119 / 2	OBEC LIBŘICE, č. p. 62, 50344 Libřice	Zahrada		ZPF	550	30,3	32,7
3	119 / 8	OBEC LIBŘICE, č. p. 62, 50344 Libřice	Zahrada		ZPF	108	44,3	4,0
4	667 / 1	OBEC LIBŘICE, č. p. 62, 50344 Libřice	Ostatní plocha	Ostatní komunikace		2836	0,0	42,7
5	883	OBEC LIBŘICE, č. p. 62, 50344 Libřice	Ostatní plocha	Jiná plocha		123	4,5	1,9

SO 101 Parkovací stání

HLAVNÍ PROJEKTANT	Martin Toms	ZODPOVĚDNÝ PROJEKTANT	Martin Toms
INVESTOR: Obec Libřice			
SÚ: Hradec Králové			
KRAJ: Královéhradecký			
AKCE:		Libřice, parkovací stání u prodejny	
ODDÍL:		C. VÝKRESOVÁ ČÁST	
OBSAH:		SITUACE KATASTR NEMOVITOSTÍ	



MARTIN TOMS
Čajkovského 913
500 03 Hradec Králové
IČO: 71385789 ČKAIT:602590

ČÍS. ZAK.	2022/20	FORMÁT	A3
DATUM	červenec 2023	PARÉ	
DRUH PD	DUR+DSP		
MĚŘITKO	1:100		
ČÍS. PŘÍLOHY	C.2.		