


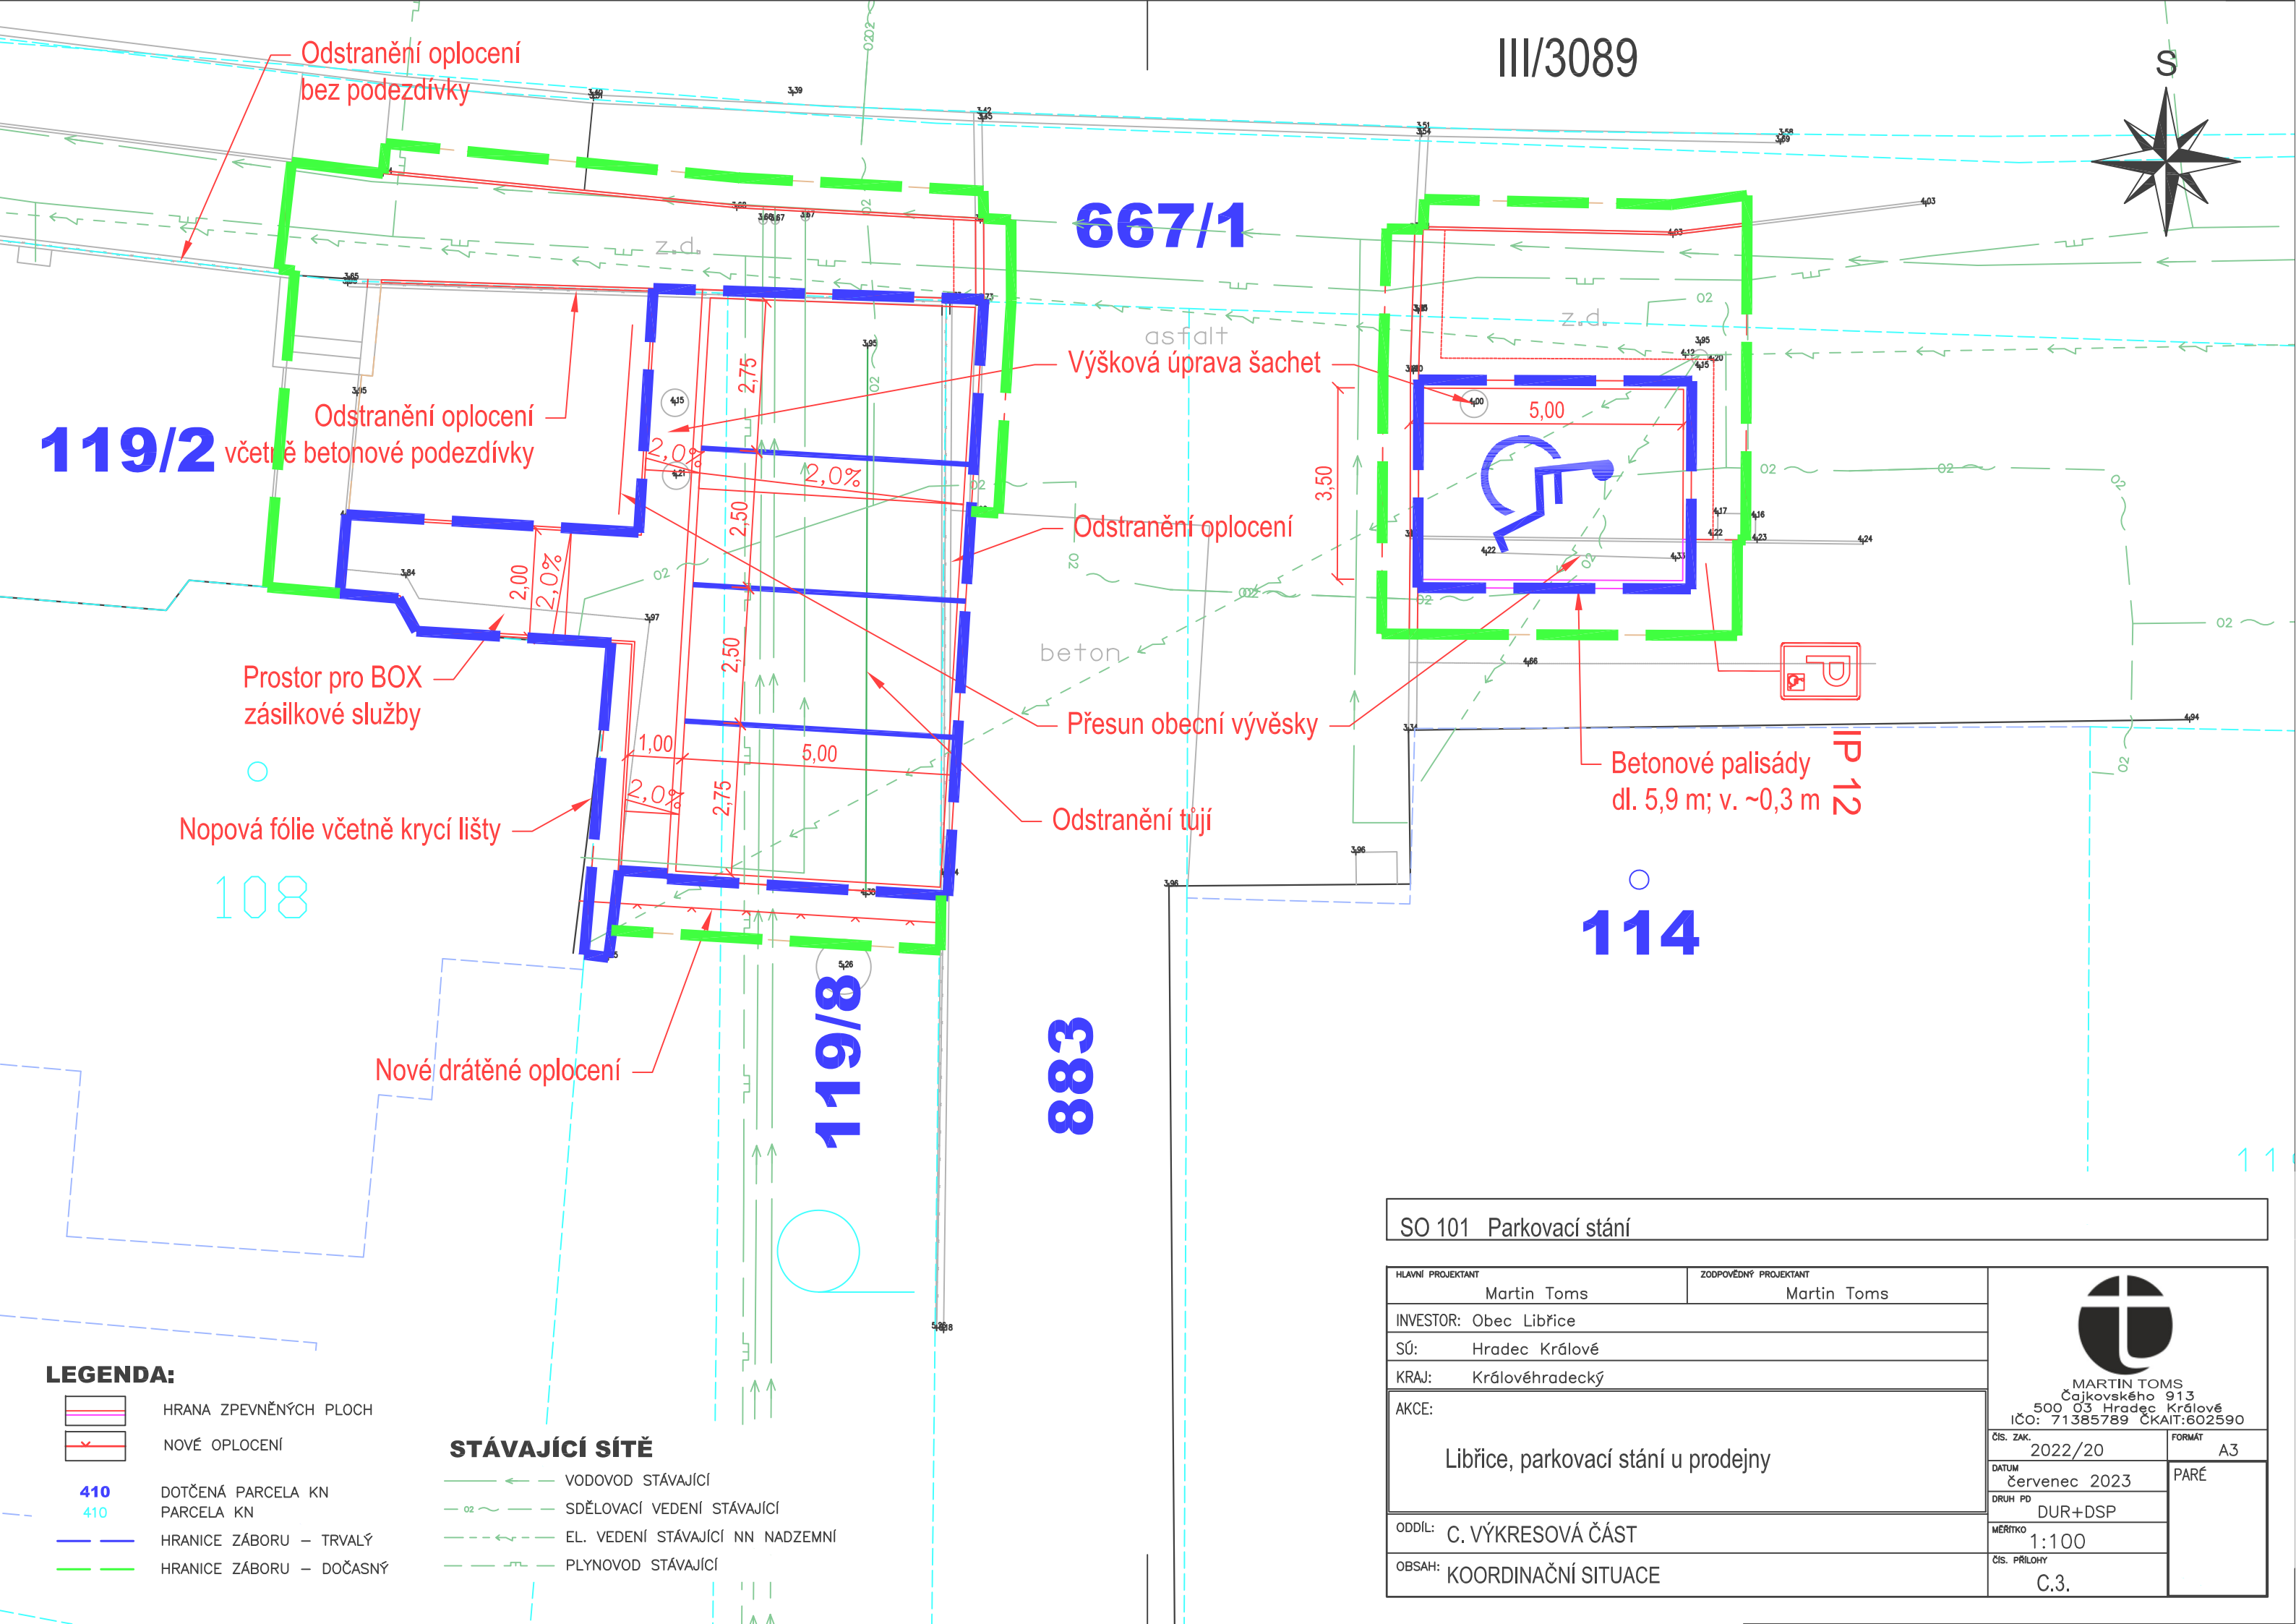

LEGENDA:

- HRANA ZPEVNĚNÝCH PLOCH
- NOVÉ OPLOCENÍ
- 410 DOTČENÁ PARCELA KN
- 410 PARCELA KN
- HRANICE ZÁBORU – TRVALÝ
- HRANICE ZÁBORU – DOČASNÝ

STÁVAJÍCÍ SÍŤ

- VODOVOD STÁVAJÍCÍ
- SDĚLOVACÍ VEDENÍ STÁVAJÍCÍ
- EL. VEDENÍ STÁVAJÍCÍ NN NADZEMNÍ
- PLYNOVOD STÁVAJÍCÍ

SO 101 Parkovací stání

HLAVNÍ PROJEKTANT	Martin Toms	ZODPOVĚDNÝ PROJEKTANT	Martin Toms
INVESTOR:	Obec Libřice		
SÚ:	Hradec Králové		
KRAJ:	Královéhradecký		
AKCE:	Libřice, parkovací stání u prodejny		
ODDÍL:	C. VÝKRESOVÁ ČÁST		
OBSAH:	KOORDINAČNÍ SITUACE		

MARTIN TOMS Čajkovského 913 500 03 Hradec Králové IČO: 71385789 ČKAIT:602590	
ČÍS. ZAK.	2022/20
FORMÁT	A3
DATUM	červenec 2023
DRUH PD	DUR+DSP
MĚŘÍTKO	1:100
ČÍS. PŘÍLOHY	C.3.
PARÉ	