



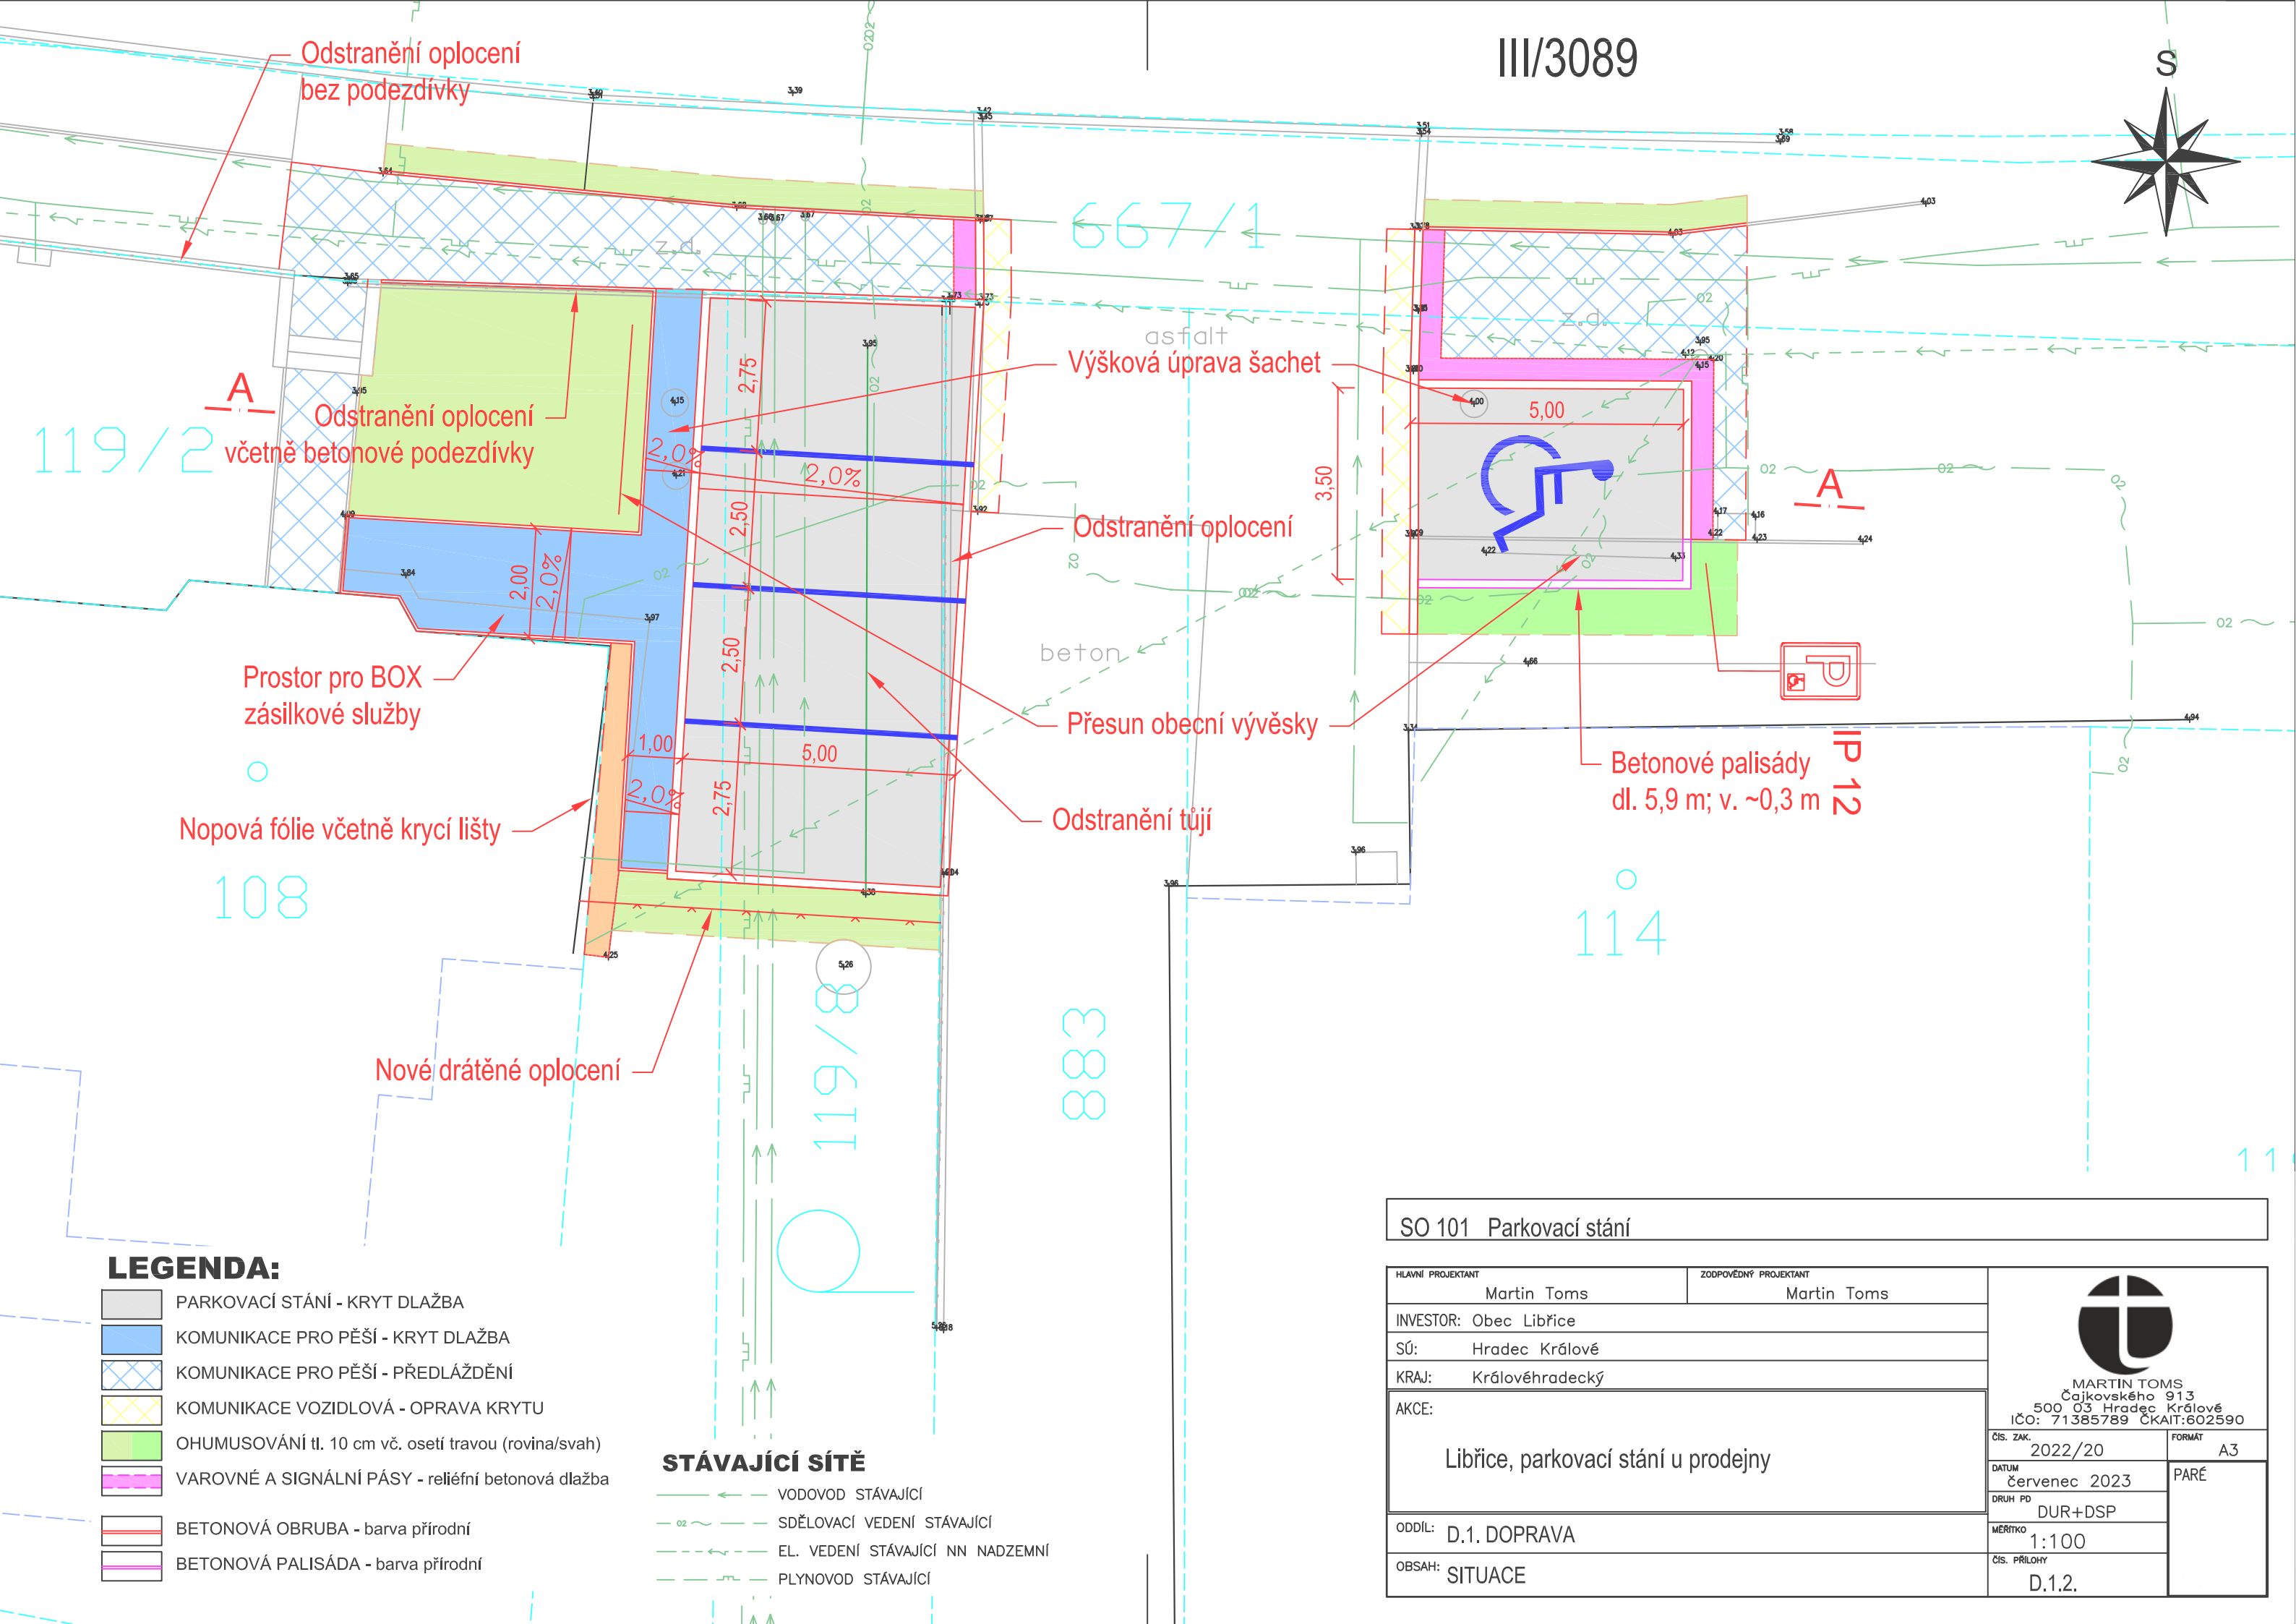

III/3089

S

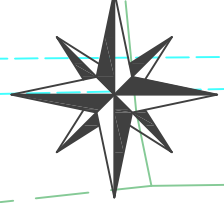

667/1

119/2

108

119/8

883

114

11

LEGENDA:

- PARKOVACÍ STÁNÍ - KRYT DLAŽBA
- KOMUNIKACE PRO PĚŠÍ - KRYT DLAŽBA
- KOMUNIKACE PRO PĚŠÍ - PŘEDLÁŽDĚNÍ
- KOMUNIKACE VOZIDLOVÁ - OPRAVA KRYTU
- OHUMUSOVÁNÍ tl. 10 cm vč. osetí travou (rovina/svah)
- VAROVNÉ A SIGNÁLNÍ PÁSY - reliéfní betonová dlažba
- BETONOVÁ OBRUBA - barva přírodní
- BETONOVÁ PALISÁDA - barva přírodní

STÁVAJÍCÍ SÍŤ

- VODOVOD STÁVAJÍCÍ
- SDĚLOVACÍ VEDENÍ STÁVAJÍCÍ
- EL. VEDENÍ STÁVAJÍCÍ NN NADZEMNÍ
- PLYNOVOD STÁVAJÍCÍ

Výšková úprava šachet

Odstranění oplocení

Přesun obecní vývěsky

Odstranění tují

Odstranění oplocení včetně betonové podezdívky

Odstranění oplocení bez podezdívky

Prostor pro BOX zásilkové služby

Nopová fólie včetně krycí lišty

Nové drátěné oplocení

Betonové palisády dl. 5,9 m; v. ~0,3 m

SO 101 Parkovací stání

HLAVNÍ PROJEKTANT	Martin Toms	ZODPOVĚDNÝ PROJEKTANT	Martin Toms
INVESTOR:	Obec Libřice		
SÚ:	Hradec Králové		
KRAJ:	Královéhradecký		
AKCE:	Libřice, parkovací stání u prodejny		
ODDÍL:	D.1. DOPRAVA		
OBSAH:	SITUACE		
ČÍS. ZAK.	2022/20	FORMÁT	A3
DATUM	červenec 2023	PARÉ	
DRUH PD	DUR+DSP		
MĚŘITKO	1:100		
ČÍS. PŘÍLOHY	D.1.2.		